

PROMETNA, ULIČNA I KOMUNALNA
INFRASTRUKTURNA MREŽA
2.3 TELEKOMUNIKACIJSKA MREŽA

GRANICE

— — — — — OBUHVAT URBANISTIČKOG PLANA UREĐENJA

TELEKOMUNIKACIJSKA MREŽA

POSTOJEĆE


PLANIRANO



KABELSKI ZDENAC (ORIJENTACIJSKI POLOŽAJ)



DISTRIBUTIVNA TELEKOMUNIKACIJSKA KANALIZACIJA (DTK)

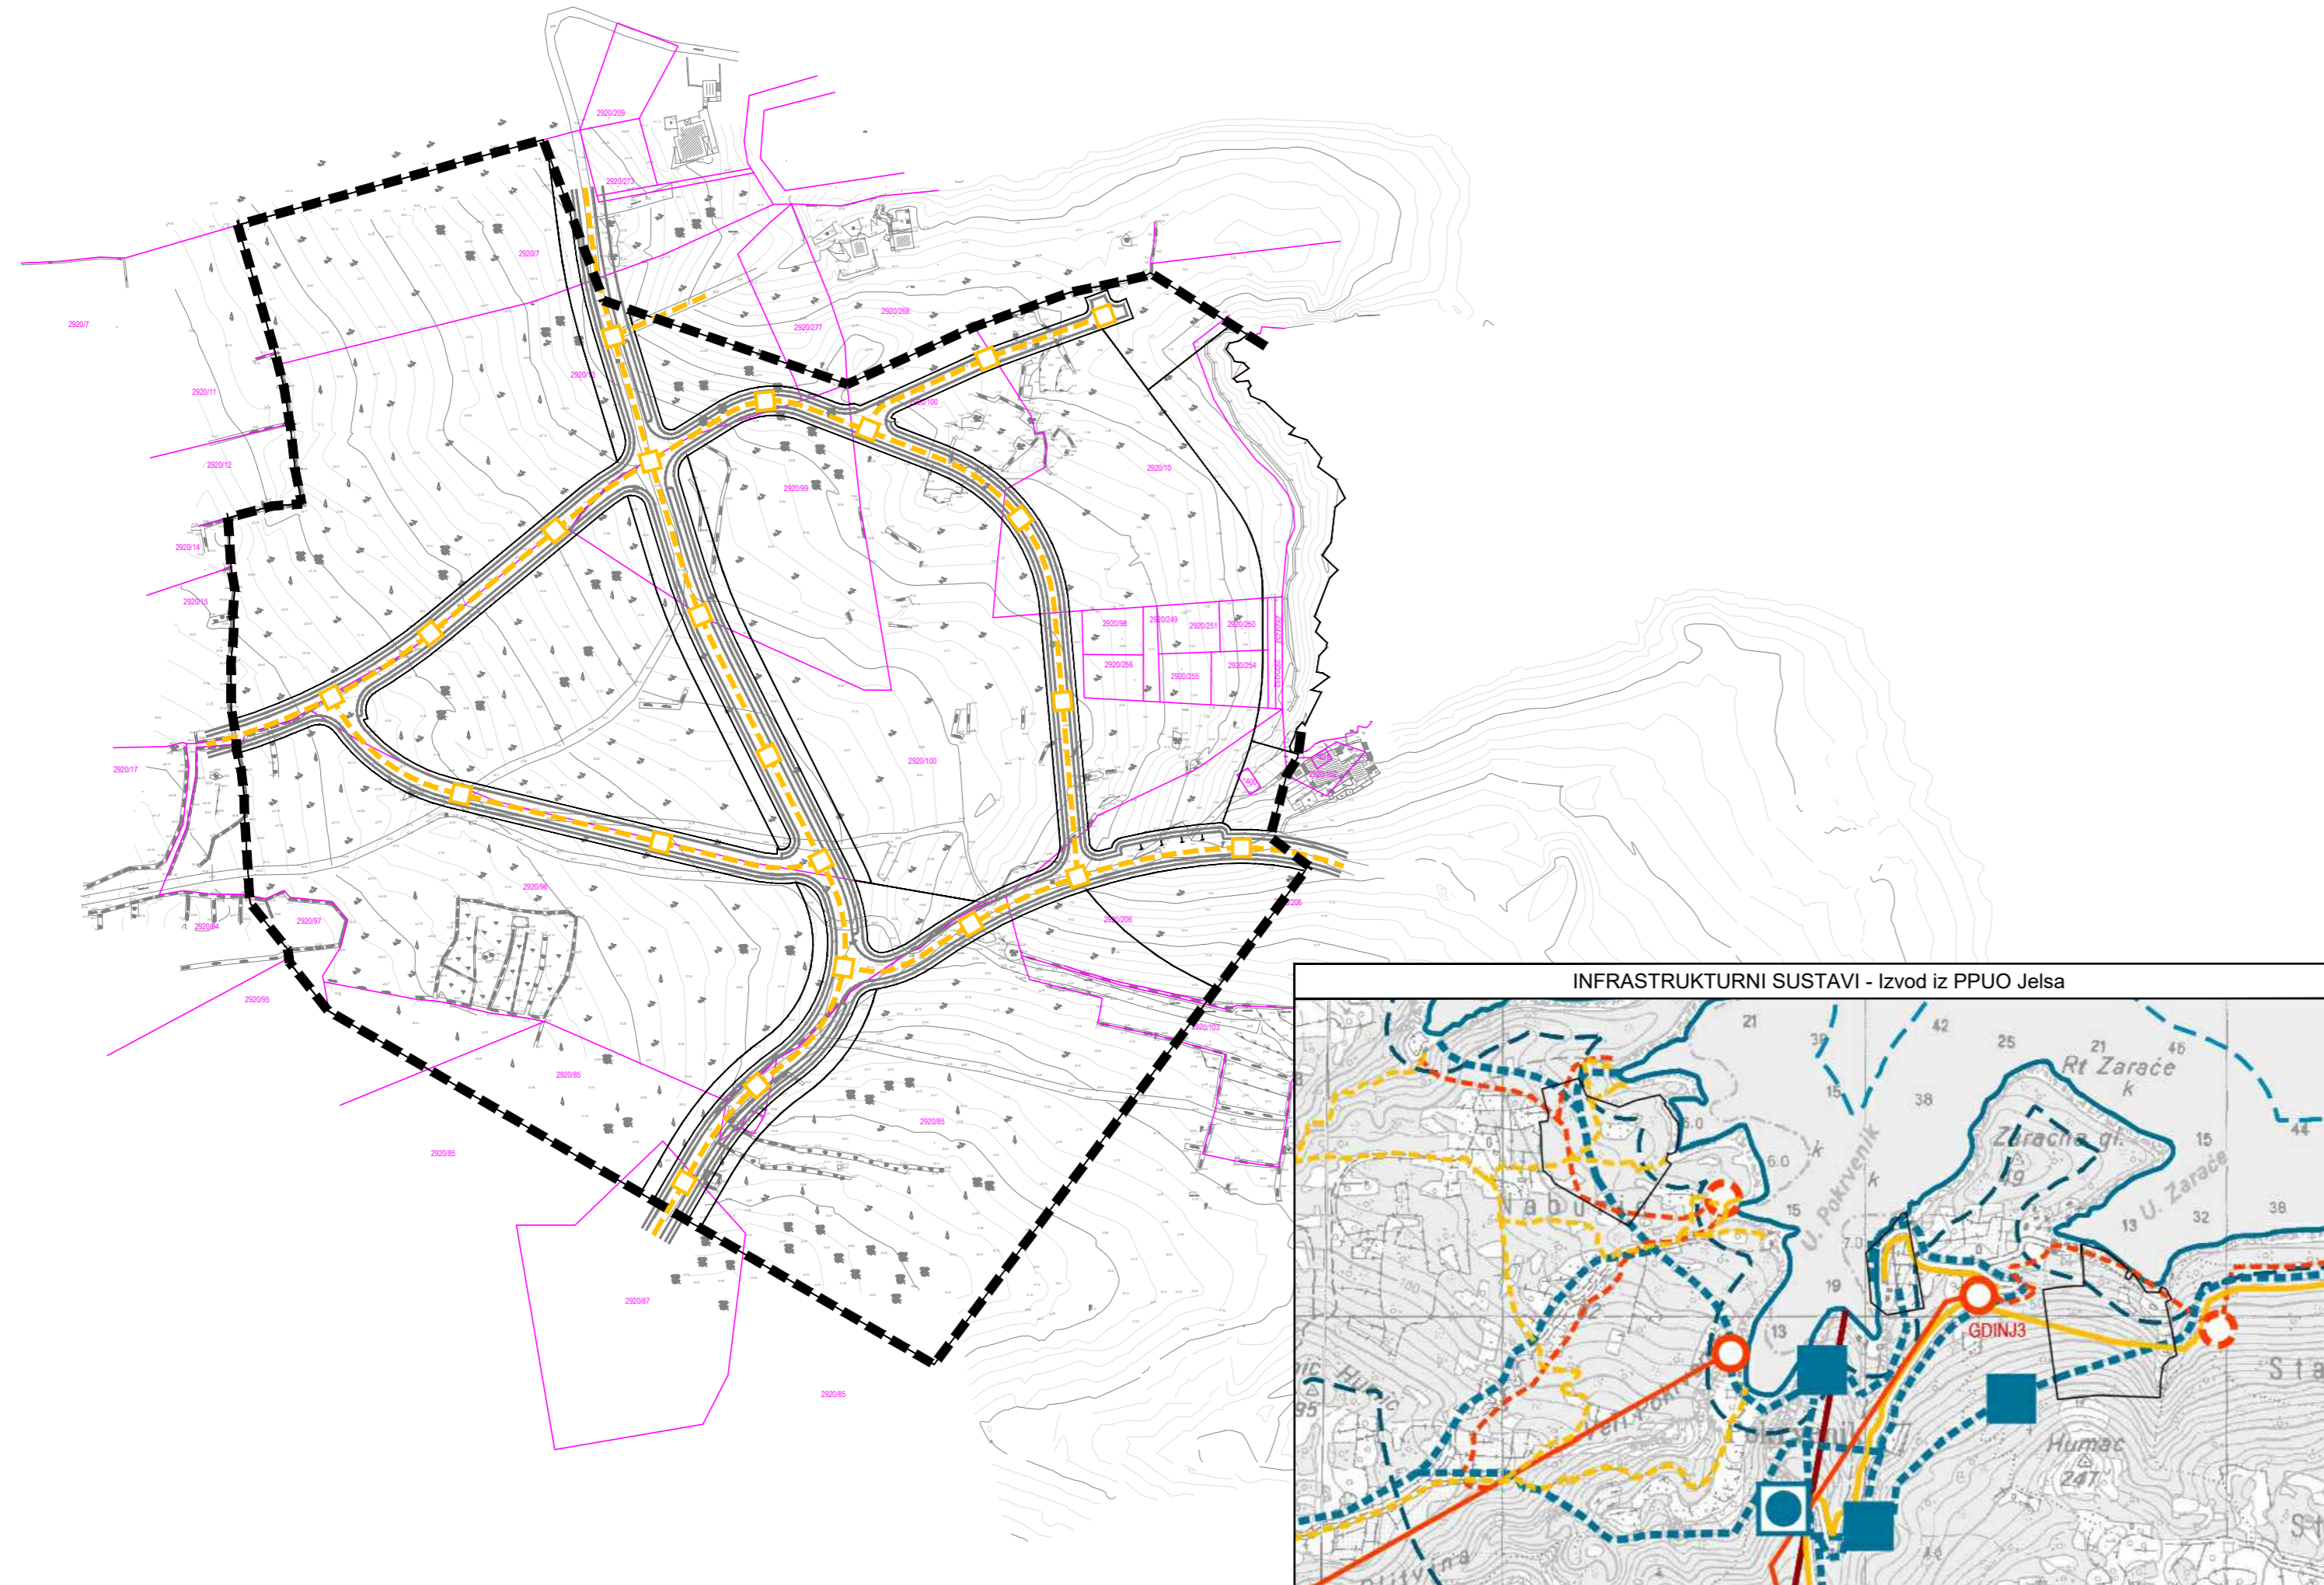

URBANISTIČKI PLAN UREĐENJA III

**ZASTRAŽIŠĆE
RASKOVICA - T2**



KONAČNI PRIJEDLOG

Broj elaborata: 791/19.

| | |
|--|--|
| Županija: | SPLITSKO DALMATINSKA |
| Općina: | JELSA |
| Naziv prostornog plana: | URBANISTIČKI PLAN UREĐENJA III ZASTRAŽIŠĆE-RASKOVICA - T2 |
| Naziv kartografskog prikaza: | PROMETNA, ULIČNA I KOMUNALNA INFRASTRUKTURNA MREŽA TELEKOMUNIKACIJSKA MREŽA |
| Broj kartografskog prikaza: | 2.3 |
| Mjerilo kartografskog prikaza: | 1:2000 |
| Odluka o izradi plana (službeno glasilo): | Odluka predstavničkog tijela o donošenju plana (službeno glasilo): |
| "Službeni glasnik Općine Jelsa", broj 14/20. | "Službeni glasnik Općine Jelsa", broj _/_. |
| Javna rasprava (datum objave): 19.04.2021. | Javni uvid održan: od 21.04.2021. do 20.05.2021. |
| Pečat tijela odgovornog za provođenje javne rasprave: | Odgovorna osoba za provođenje javne rasprave: IVICA KERŠIĆ, dipl. oec. |
| Suglasnost na plan prema članku 108. Zakona o prostornom uređenju ("Narodne novine" br.153/13, 65/17, 114/18, 39/19 i 98/19) | |
| Klasa: | ; URBROJ: ; Zagreb, 2020 |
| Pravna osoba/tijelo koje je izradilo plan: | URBOS d.o.o SPLIT Biro za prostorno planiranje, urbanizam i zaštitu okoliša |
| Pečat pravne osobe/tijela koje je izradilo plan: | Odgovorna osoba: GORDANA RADMAN, dipl. ing.arh. |
| Odgovorni voditelj: | GORDANA RADMAN, dipl. ing. arh. |
| Stručni tim u izradi plana: | 5. IVANA BUBIĆ, univ. spec. oec. 6. MISLAV MADIRACA, stud. oec. |
| 1. GORDANA RADMAN, dipl. ing. arh. | 7. _____ |
| 2. MAJA MADIRACA, dipl. oec. | 8. _____ |
| 3. dr.sc. ZORAN RADMAN, znanstveni suradnik | |
| 4. LARISA BAČIĆ, dipl. ing. grad. | |
| Pečat predstavničkog tijela: | Predsjednik predstavničkog tijela: |
| Istovjetnost ovog prostornog plana s izvornikom ovjerava: | Pečat nadležnog tijela: |