

PROMETNA, ULIČNA I KOMUNALNA
INFRASTRUKTURNA MREŽA
2.4 VODOOPSKRBNNA MREŽA

GRANICE

--- OBUHVAT URBANISTIČKOG PLANA UREĐENJA

VODOOPSKRBNNA MREŽA



POSTOJEĆE

PLANIRANO

--- VODOOPSKRBNNI CJEVOVOD

□ PRIKLJUČNO OKNO (ORIJENTACIJSKI POLOŽAJ)

● PH NADZEMNI HIDRANT (ORIJENTACIJSKI POLOŽAJ)

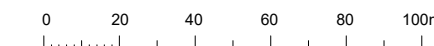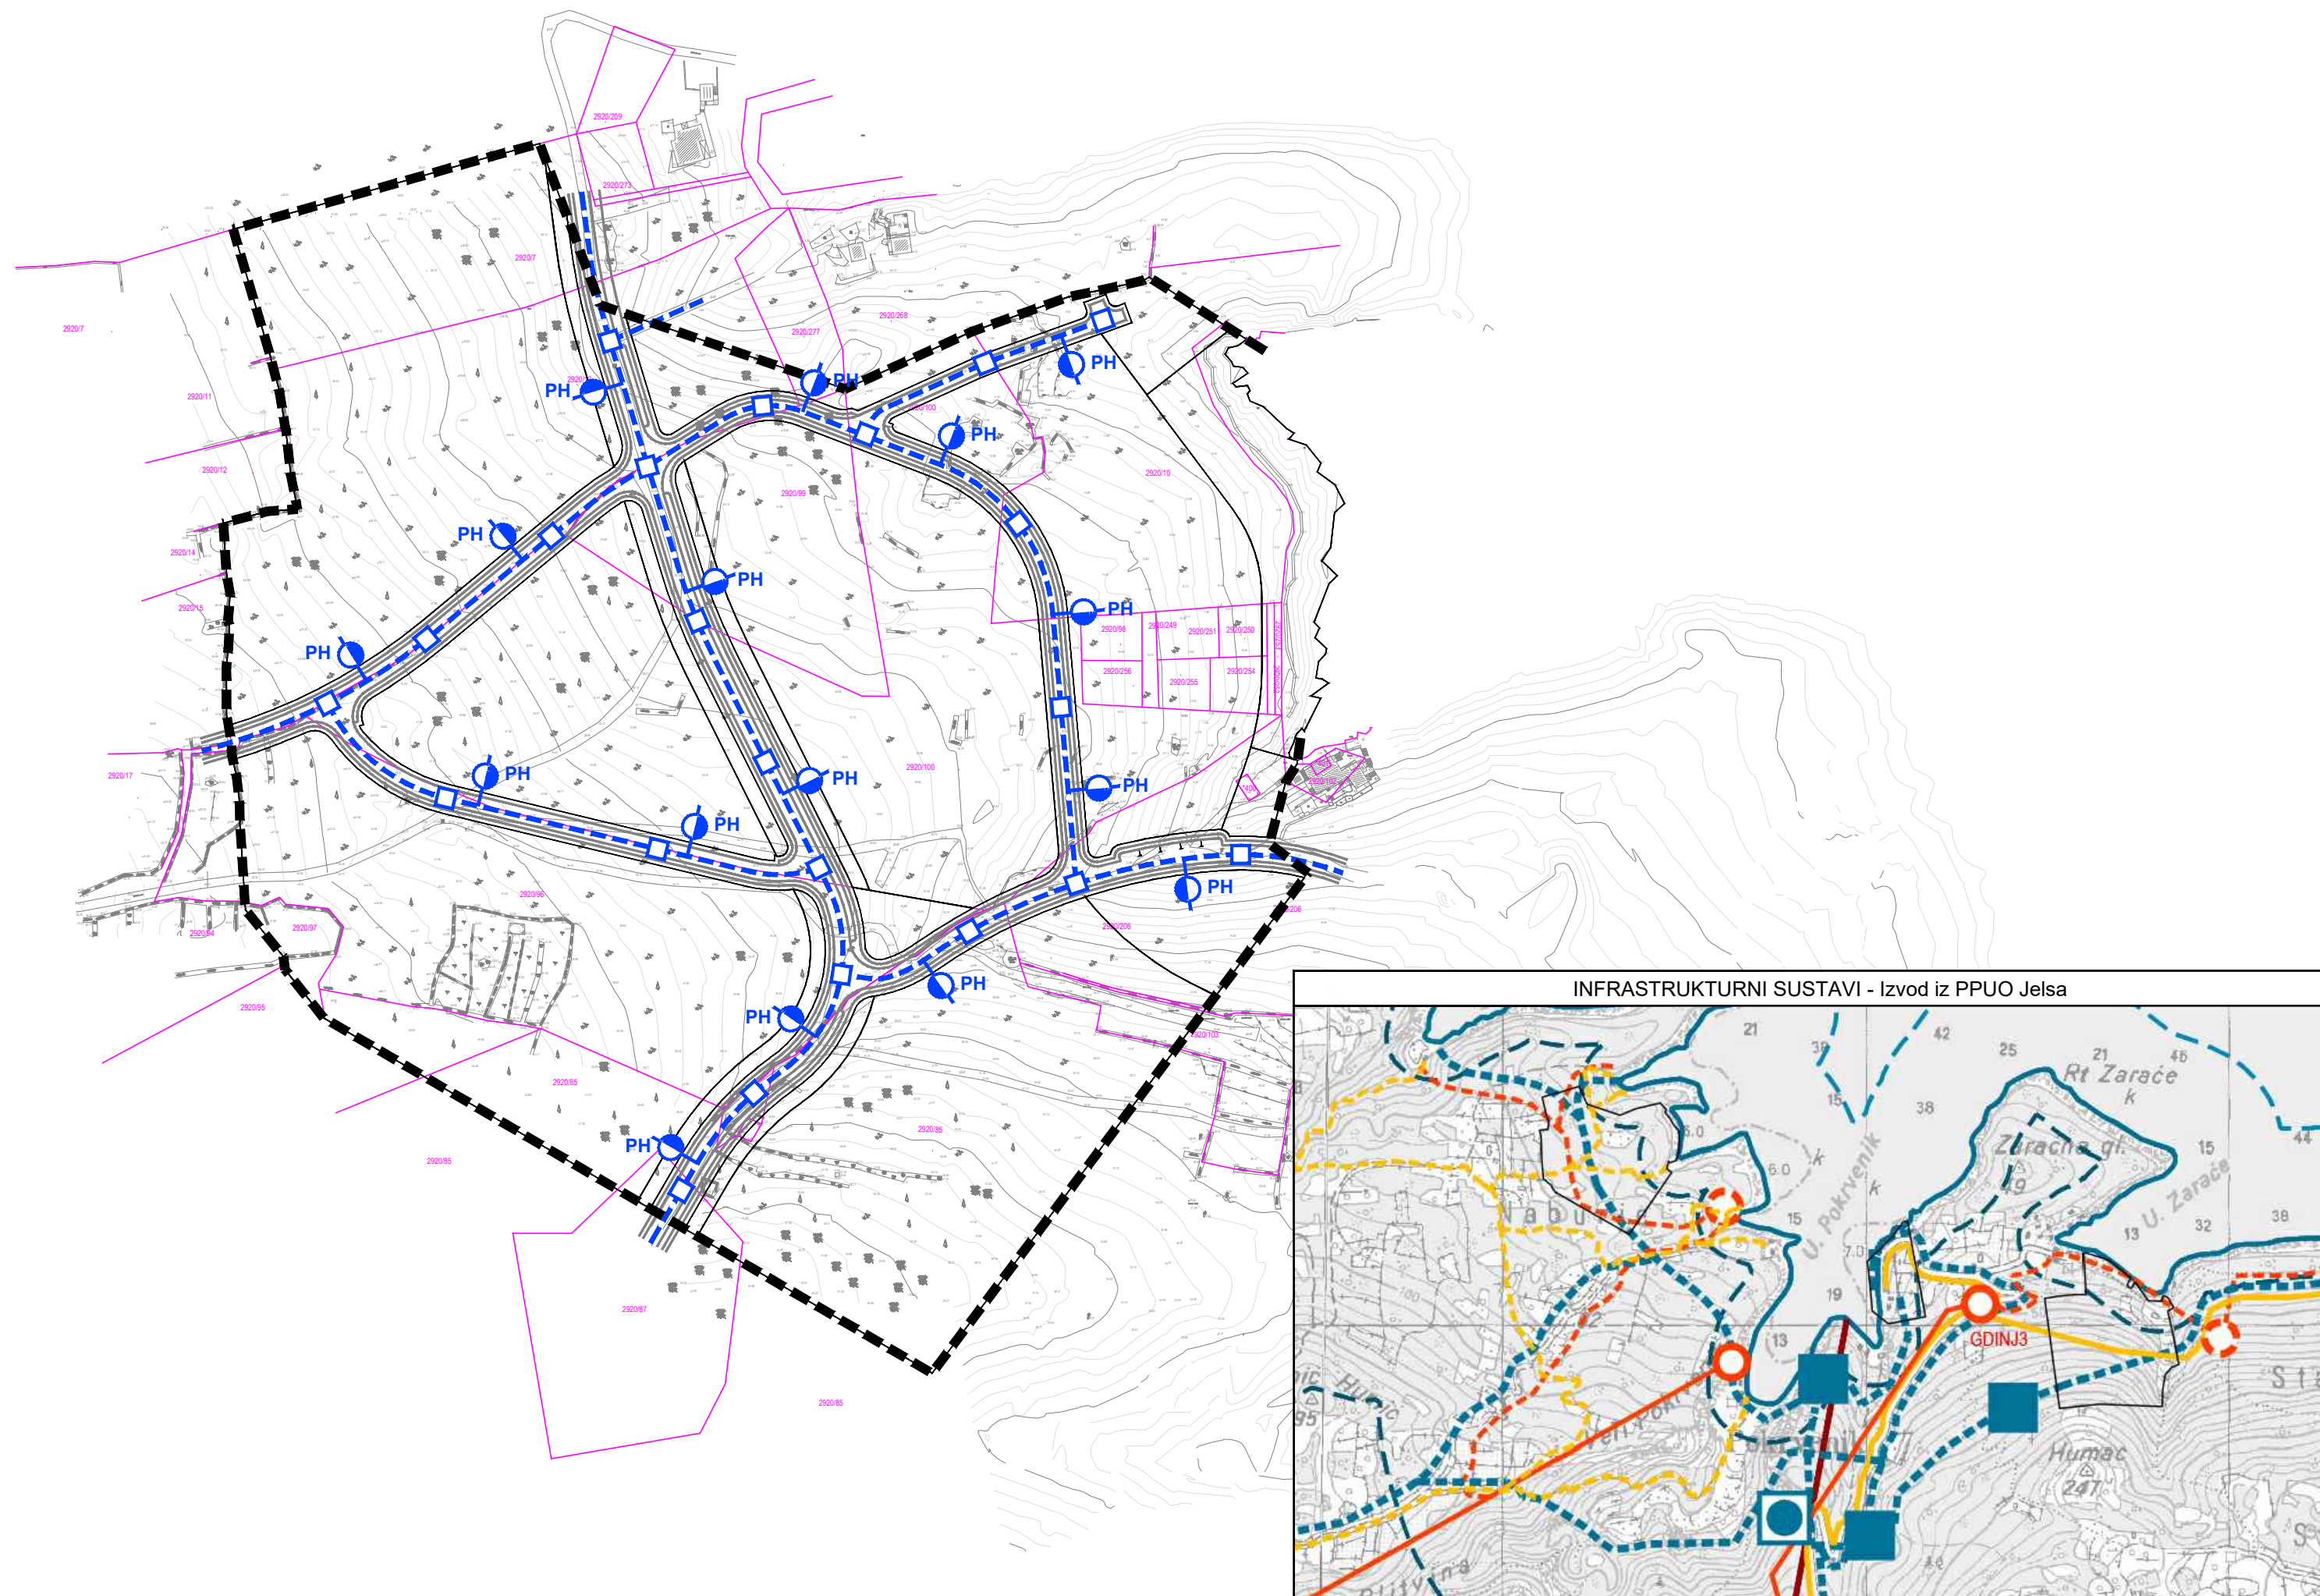

URBANISTIČKI PLAN UREĐENJA III

ZASTRAŽIŠĆE
RASKOVICA - T2



KONAČNI PRIJEDLOG

Broj elaborata: 791/19.

Županija:	SPLITSKO DALMATINSKA
Općina:	JELSA
Naziv prostornog plana:	URBANISTIČKI PLAN UREĐENJA III ZASTRAŽIŠĆE-RASKOVICA - T2
Naziv kartografskog prikaza:	PROMETNA, ULIČNA I KOMUNALNA INFRASTRUKTURNA MREŽA VODOOPSKRBNNA MREŽA
Broj kartografskog prikaza:	2.4
Mjerilo kartografskog prikaza:	1:2000
Odluka o izradi plana (službeno glasilo):	Odluka predstavničkog tijela o donošenju plana (službeno glasilo):
"Službeni glasnik Općine Jelsa", broj 14/20.	"Službeni glasnik Općine Jelsa", broj /_/_.
Javna rasprava (datum objave): 19.04.2021.	Javni uvid održan: od 21.04.2021. do 20.05.2021.
Pečat tijela odgovornog za provođenje javne rasprave:	Odgovorna osoba za provođenje javne rasprave:
	IVICA KERŠIĆ, dipl. oec.
Suglasnost na plan prema članku 108. Zakona o prostornom uređenju ("Narodne novine" br. 153/13, 65/17, 114/18, 39/19 i 98/19)	
Klasa:	; URBROJ: ; Zagreb, 2020
Pravna osoba/tijelo koje je izradilo plan:	URBOS d.o.o. SPLIT Biro za prostorno planiranje, urbanizam i zaštitu okoliša
Pečat pravne osobe/tijela koje je izradilo plan:	Odgovorna osoba:
	GORDANA RADMAN, dipl. ing.arh.
Odgovorni voditelj:	GORDANA RADMAN, dipl. ing. arh.
Stručni tim u izradi plana:	
1. GORDANA RADMAN, dipl. ing. arh.	5. IVANA BUBIĆ, univ. spec. oec.
2. MAJA MADIRACA, dipl. oec.	6. MISLAV MADIRACA, stud. oec.
3. dr.sc. ZORAN RADMAN, znanstveni suradnik	7. _____
4. LARISA BACIĆ, dipl. ing. grad.	8. _____
Pečat predstavničkog tijela:	Predsjednik predstavničkog tijela:

Istovjetnost ovog prostornog plana s izvornikom ovjerava:	Pečat nadležnog tijela:
