

PROMETNA, ULIČNA I KOMUNALNA
INFRASTRUKTURNA MREŽA

2.3 TELEKOMUNIKACIJSKA MREŽA

GRANICE

— — — — — OBUHVAT URBANISTIČKOG PLANA UREĐENJA

TELEKOMUNIKACIJSKA MREŽA

POSTOJEĆE


PLANIRANO



KABELSKI ZDENAC (ORIJENTACIJSKI POLOŽAJ)



DISTRIBUTIVNA TELEKOMUNIKACIJSKA KANALIZACIJA (DTK)

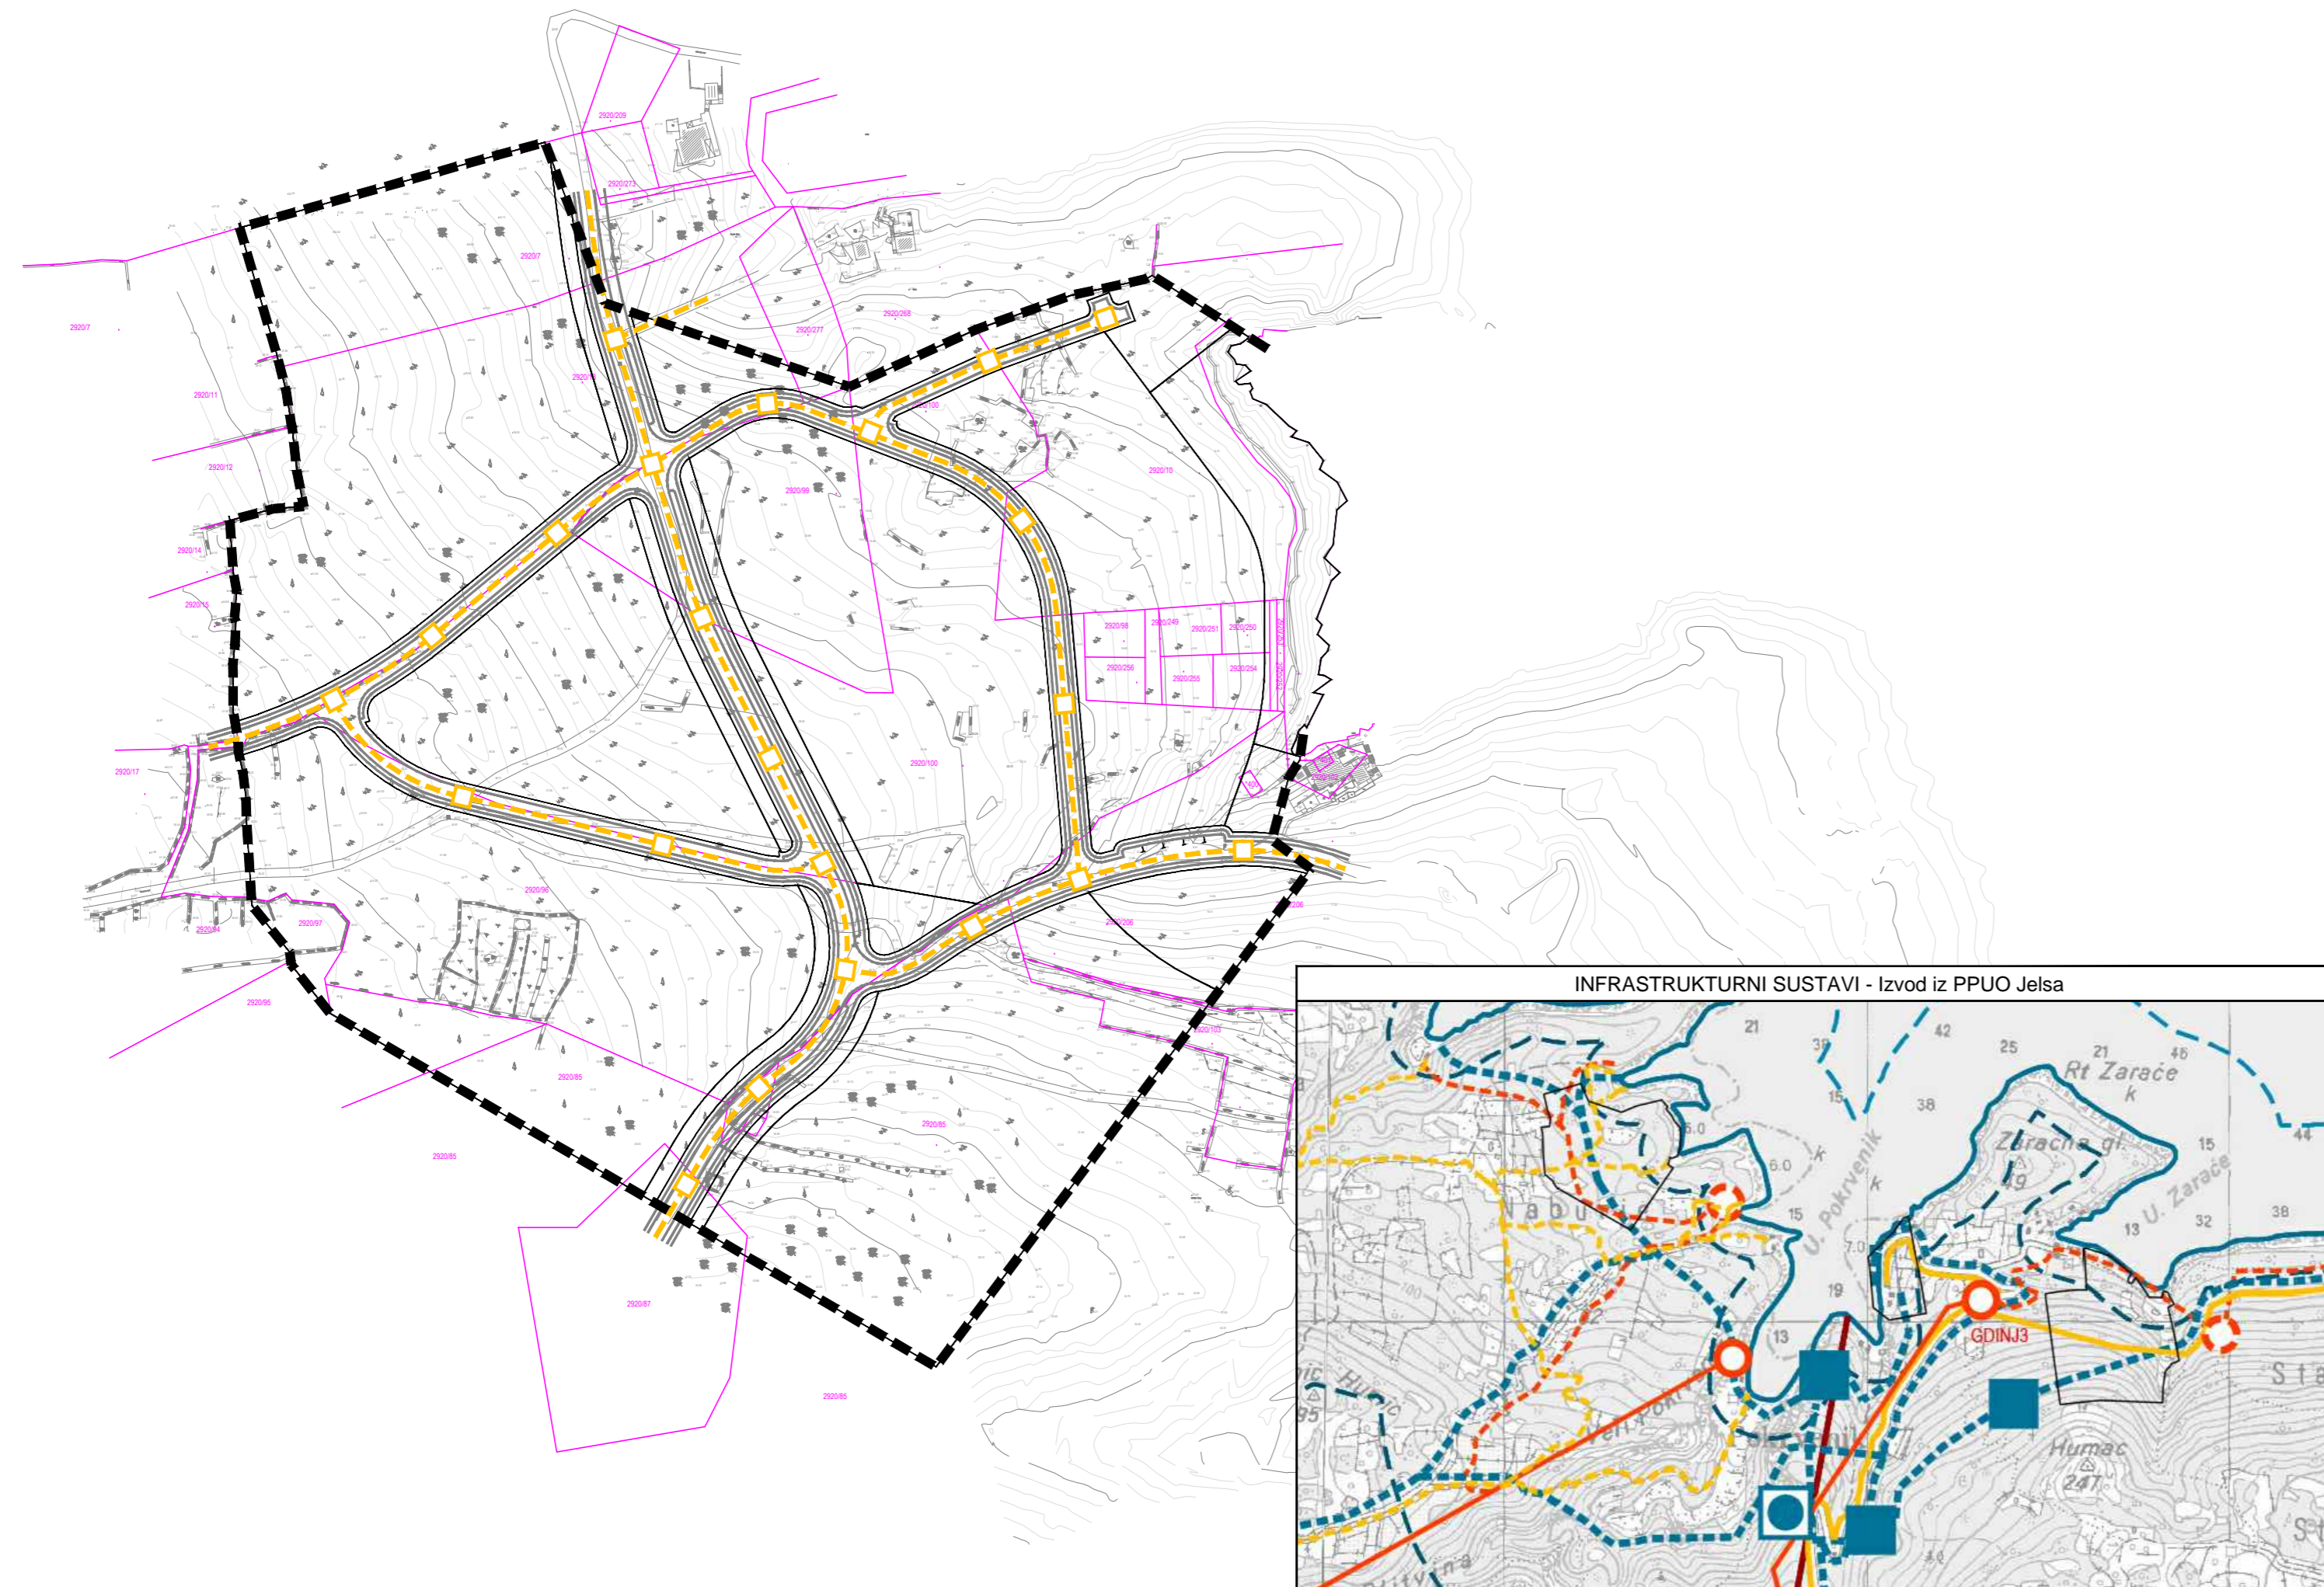

URBANISTIČKI PLAN UREĐENJA III

ZASTRAŽIŠĆE
RASKOVICA - T2



Broj elaborata 819/21.

PRIJEDLOG PLANA

Županija:	SPLITSKO DALMATINSKA		
Općina:	JELSA		
Naziv prostornog plana:	URBANISTIČKI PLAN UREĐENJA III ZASTRAŽIŠĆE-RASKOVICA - T2		
Naziv kartografskog prikaza:	PROMETNA, ULIČNA I KOMUNALNA INFRASTRUKTURNA MREŽA TELEKOMUNIKACIJSKA MREŽA		
Broj kartografskog prikaza:	2.3	Mjerilo kartografskog prikaza:	1:2000
Odluka o izradi plana (službeno glasilo):	Odluka predstavničkog tijela o donošenju plana (službeno glasilo):		
"Službeni glasnik Općine Jelsa", broj 14/20.	"Službeni glasnik Općine Jelsa", broj __/__.		
Javna rasprava (datum objave):	Javni uvid održan:	od	2020.
		do	2020.
Pečat tijela odgovornog za provođenje javne rasprave:	Odgovorna osoba za provođenje javne rasprave:		
	IVICA KERŠIĆ, dipl. oec.		
Suglasnost na plan prema članku 108. Zakona o prostornom uređenju ("Narodne novine" br.153/13, 65/17, 114/18, 39/19 i 98/19)			
Klasa:	URBROJ:	Zagreb,	2020
Pravna osoba/tijelo koje je izradilo plan:	URBOS doo SPLIT Biro za prostorno planiranje, urbanizam i zaštitu okoliša		
Pečat pravne osobe/tijela koje je izradilo plan:	Odgovorna osoba:		
	GORDANA RADMAN, dipl. ing.arh.		
Odgovorni voditelj:	GORDANA RADMAN, dipl. ing. arh.		
Stručni tim u izradi plana:			
1. GORDANA RADMAN, dipl. ing. arh.	5. IVANA BUBIĆ, univ. spec. oec.		
2. MAJA MADIRACA, dipl. oec.	6. MISLAV MADIRACA, stud. oec.		
3. dr.sc. ZORAN RADMAN, znanstveni suradnik	7. _____		
4. LARISA BAČIĆ, dipl. ing. grad.	8. _____		
Pečat predstavničkog tijela:	Predsjednik predstavničkog tijela:		

Istovjetnost ovog prostornog plana s izvornikom ovjerava:	Pečat nadležnog tijela:		
